





B.A.S.

Nachbau nur nach vorheriger Freigabe




# BA 1.1

L 3046

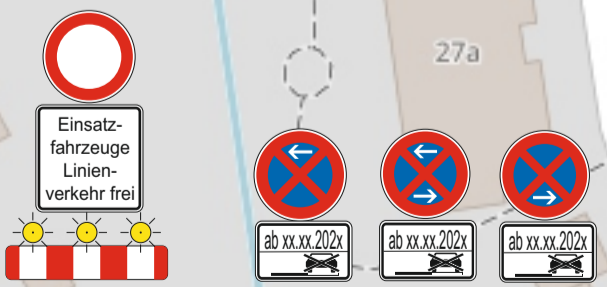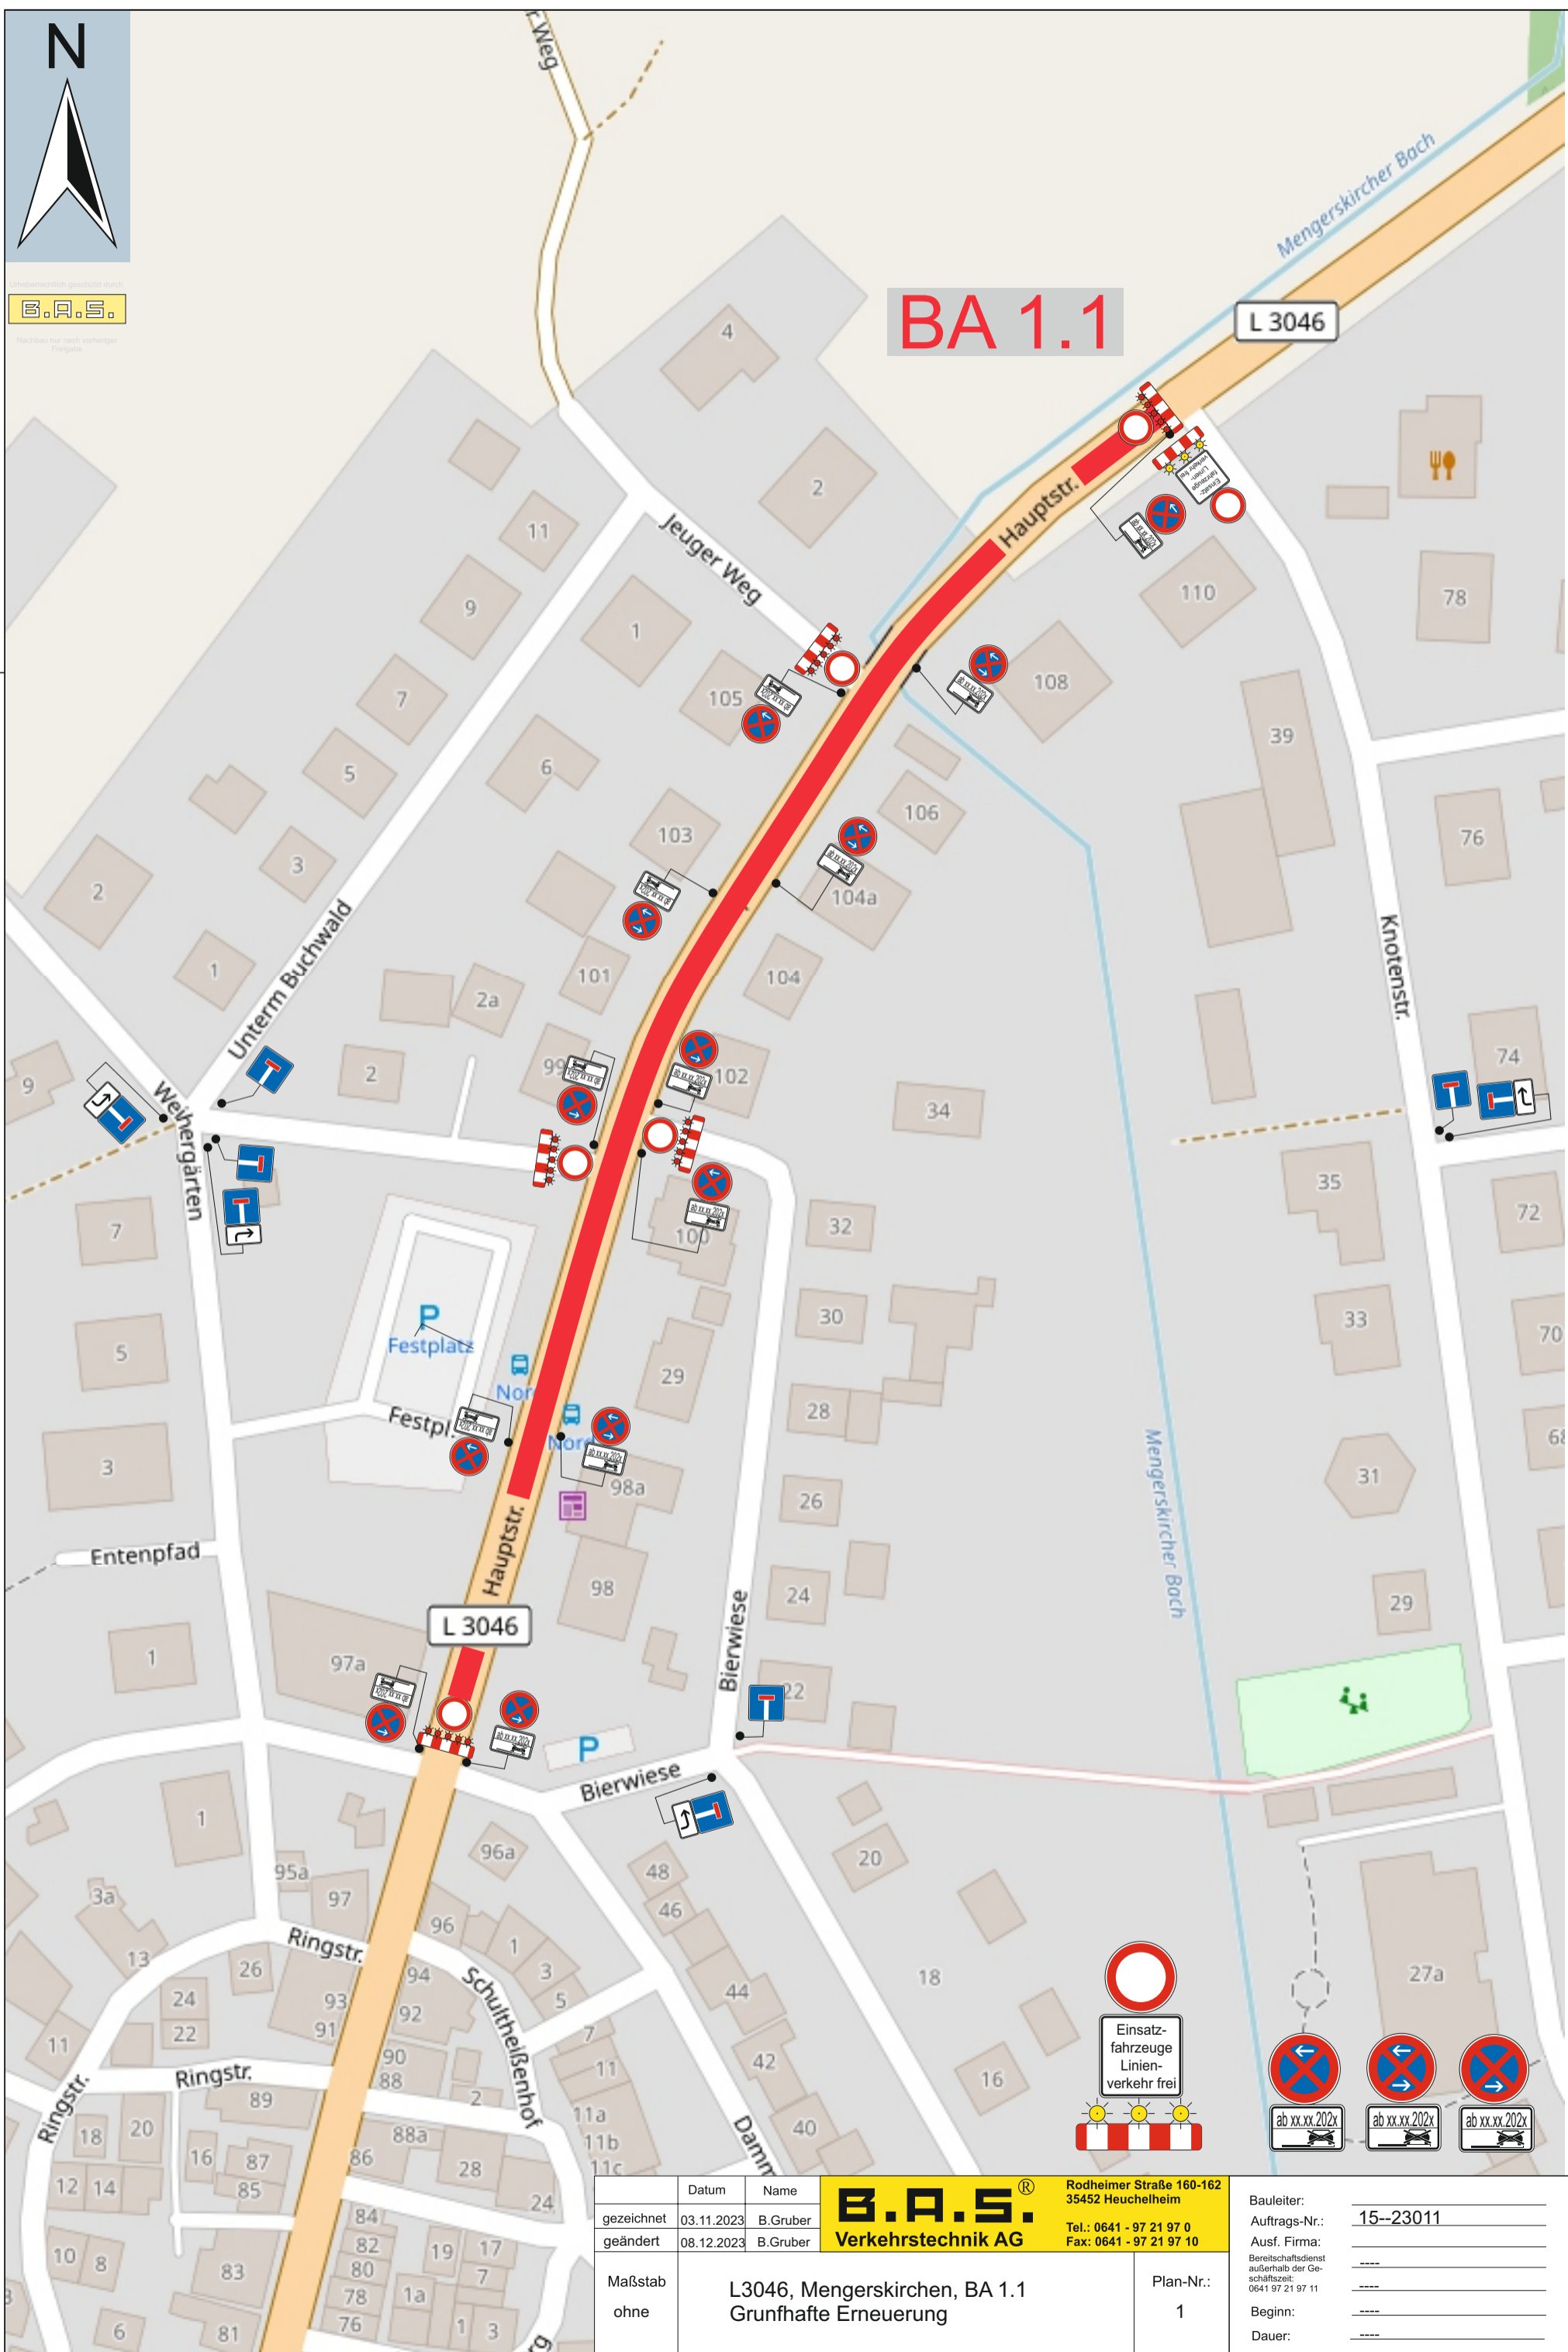


	Datum	Name	<b>B.A.S.</b> <sup>®</sup> Verkehrstechnik AG Rodheimer Straße 160-162 35452 Heuchelheim Tel.: 0641 - 97 21 97 0 Fax: 0641 - 97 21 97 10	Bauleiter:	_____
	gezeichnet	03.11.2023 B.Gruber		Auftrags-Nr.:	15--23011
	geändert	08.12.2023 B.Gruber		Ausf. Firma:	_____
Maßstab	ohne			Bereitstellungszeitpunkt:	_____
	L3046, Mengerskirchen, BA 1.1 Grunfhafte Erneuerung			Geschäftszeit:	_____
			Plan-Nr.:	1	_____
			Beginn:	_____	_____
			Dauer:	_____	_____

# BA 1.2

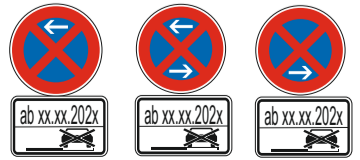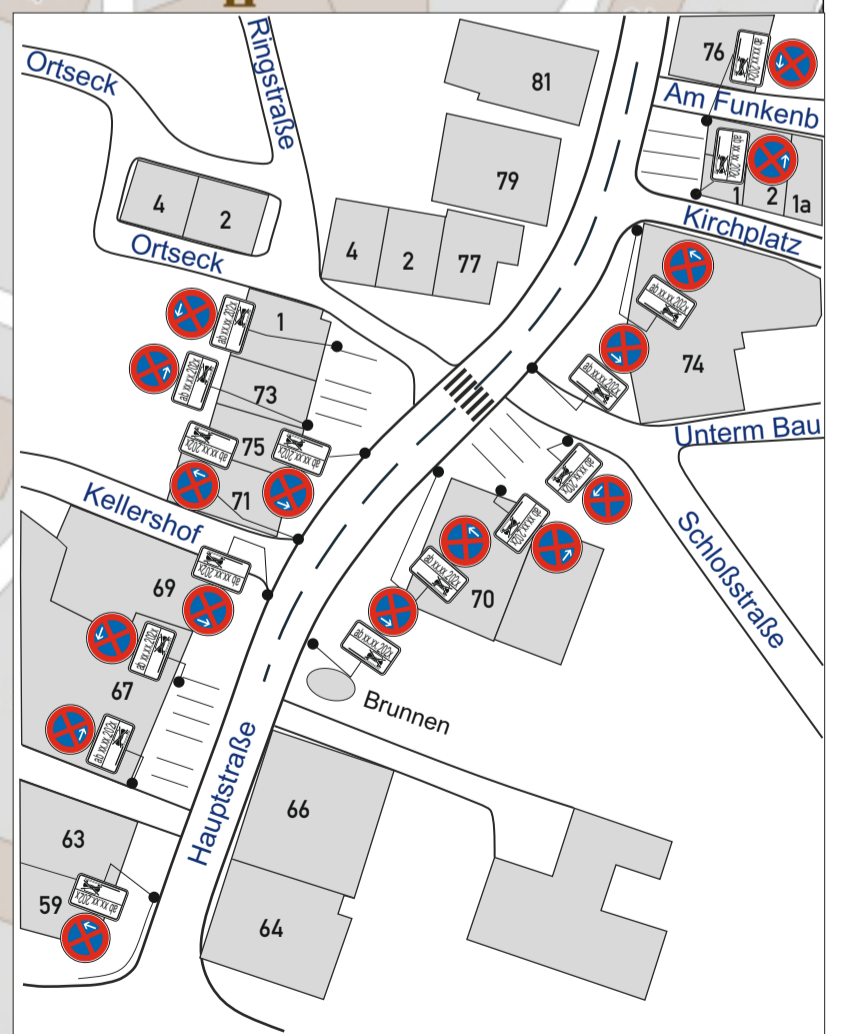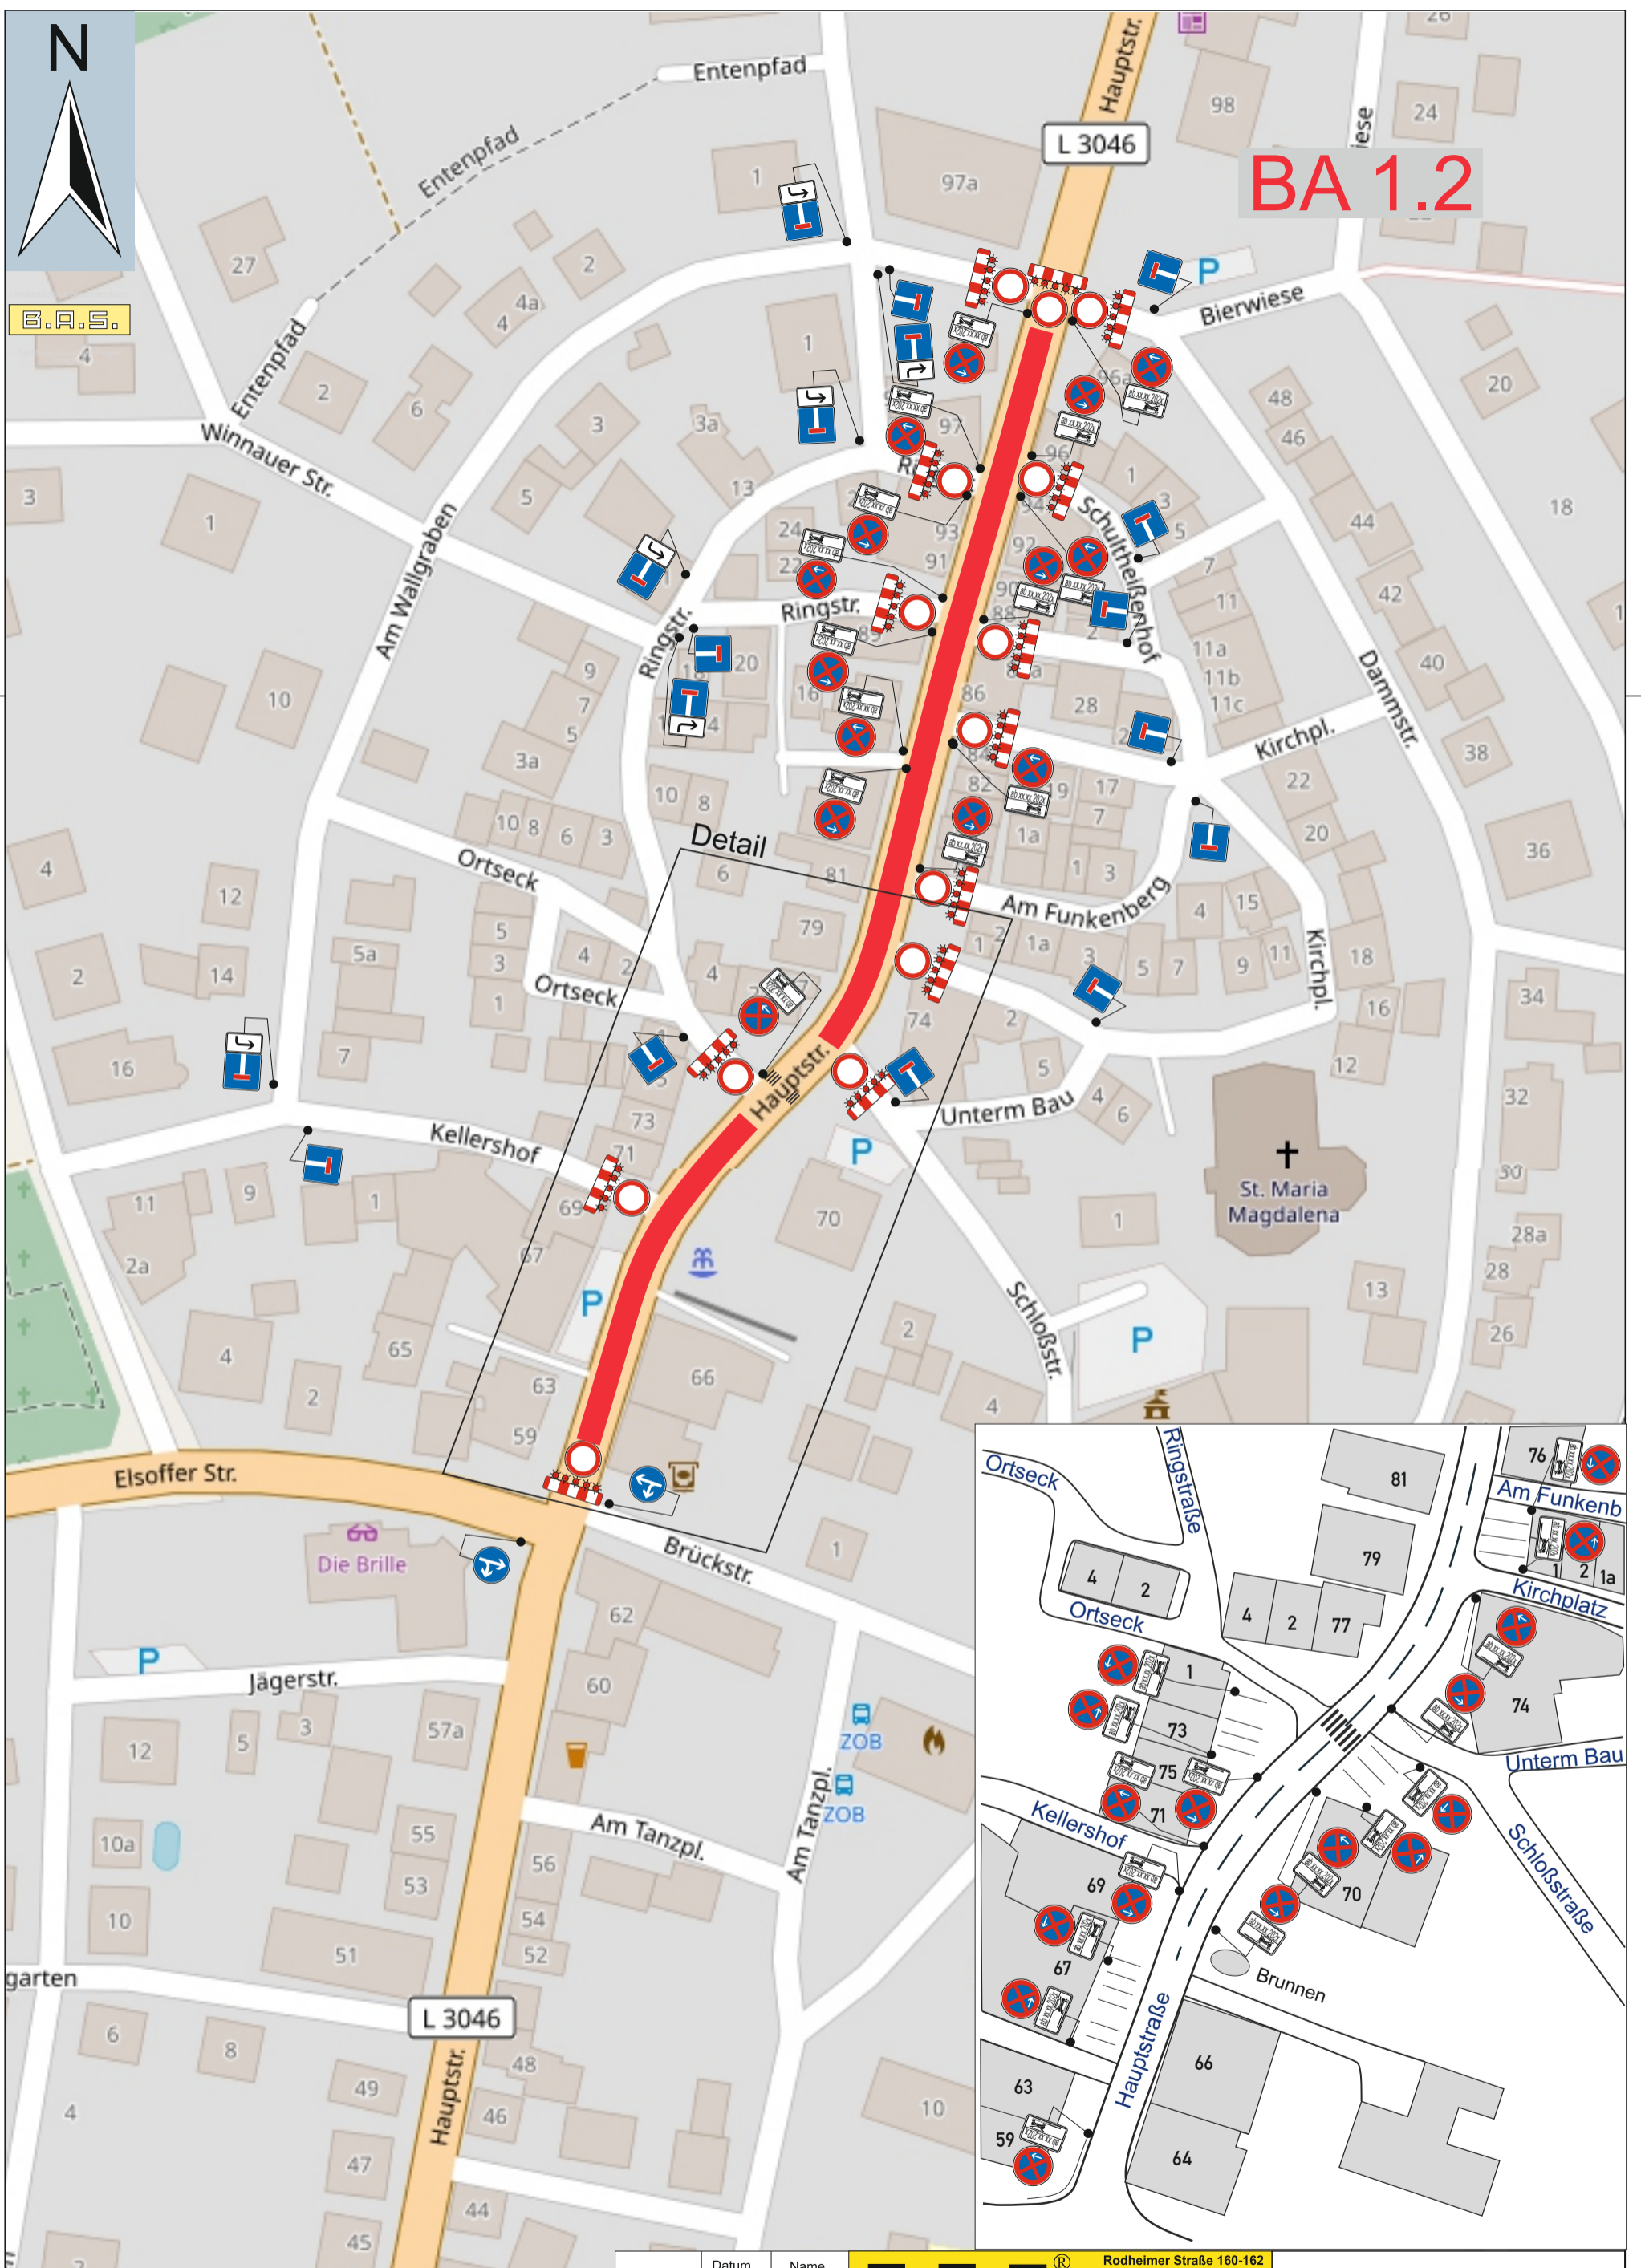

	Datum	Name	<b>B.A.S.</b> <sup>®</sup> Rodheimer Straße 160-162 35452 Heuchelheim Tel.: 0641 - 97 21 97 0 Fax: 0641 - 97 21 97 10	Bauleiter:	_____
gezeichnet	10.11.2023	B.Gruber		Auftrags-Nr.:	15--23011
geändert			Ausf. Firma:	_____	
Maßstab	L3046, Mengerskirchen, BA 1.2 Grunfhafte Erneuerung		Bereitstellungszeit außerhalb der Geschäftszeit:	0641 97 21 97 11	
ohne			Plan-Nr.:	2	
			Beginn:	_____	
			Dauer:	_____	

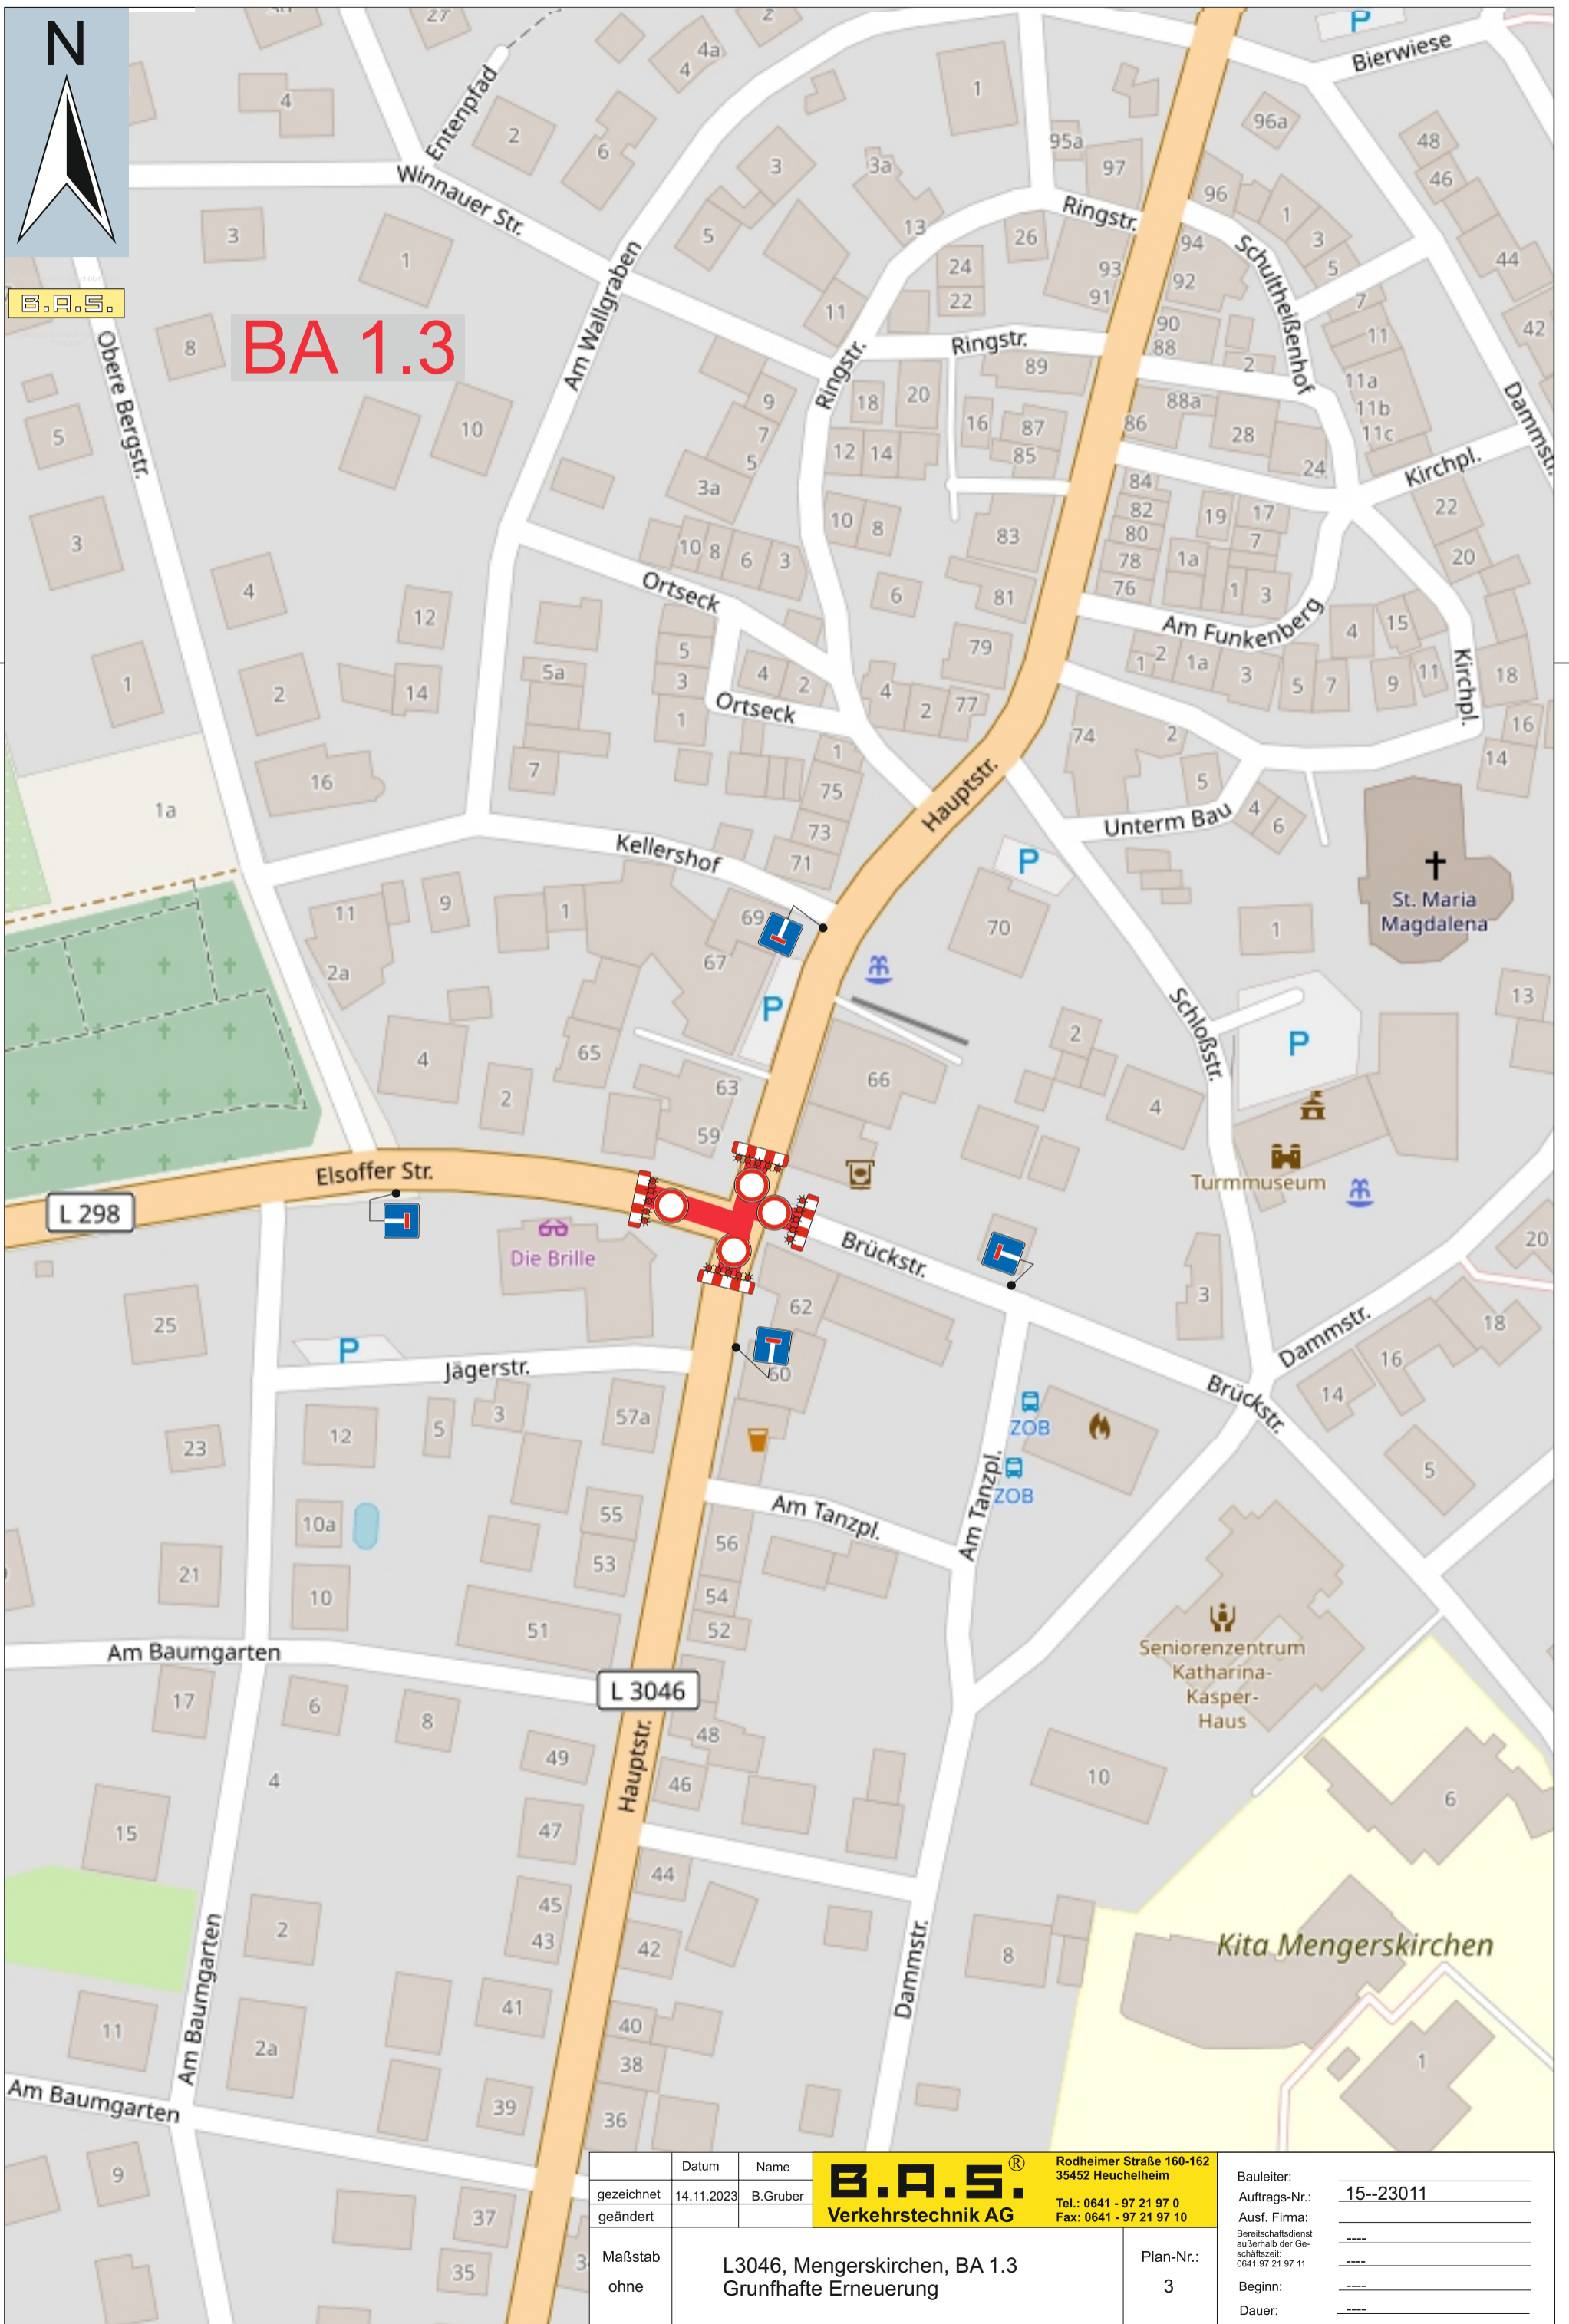

Datum	Name	<b>B.A.S.</b> <sup>®</sup> <b>Verkehrstechnik AG</b>	Rodheimer Straße 160-162 35452 Heuchelheim Tel.: 0641 - 97 21 97 0 Fax: 0641 - 97 21 97 10	Bauleiter:	_____	
gezeichnet	14.11.2023 B.Gruber			Auftrags-Nr.:	15-23011	
geändert				Ausf. Firma:	_____	
Maßstab	L3046, Mengerskirchen, BA 1.3		Plan-Nr.:	3	Bereitstellungsdienst außerhalb der Ge- schäftszeit:	_____
ohne	Grunfhafte Erneuerung				Beginn:	_____
				Dauer:	_____	